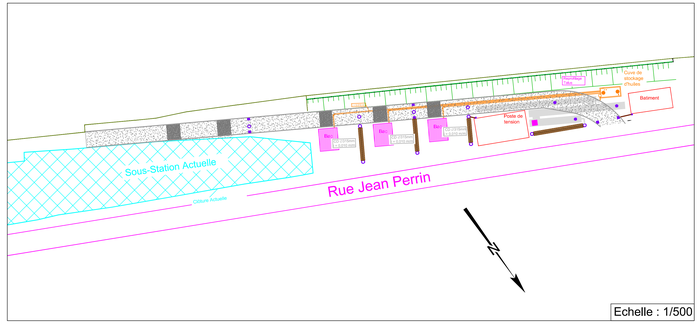

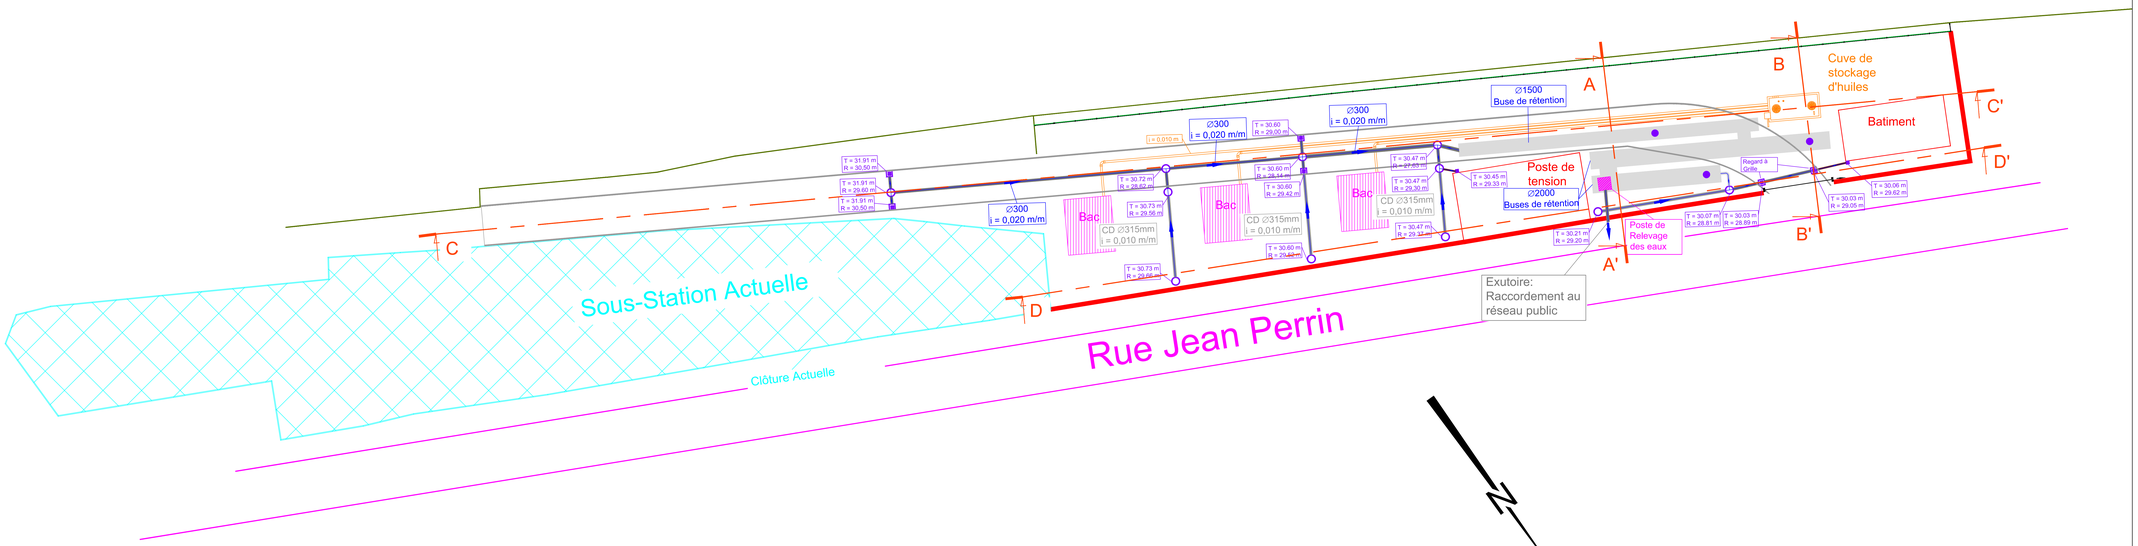

LÉGENDE

- Axe d'ouvrage hydraulique
- Collecteur drainant
- Canalisation en béton
- Canalisation en PVC
- Canalisation en béton /acier + CUVE
- Buse de rétention en acier
- Sens d'écoulement
- Regard à grille
- Regard de visite
- Boite pluviale
- Poste de relevage des eaux pluviales
- Regard de visite (Buse de rétention)
- Clôture CGab
- Portail coulissant
- Sens de coulissement
- Sous-Station Actuelle
- A-A' Axe de profil en travers
- Futur mur
- Clôture existante
- Bordure T1

Etude réalisée à partir des plans "L340000_PK010+170-PK010+770.dwg" et "2013A303.dwg".

MAITRISES D'OUVRAGE		
RFF 01-03 Quai Panhard et Levassor 75214 PARIS CEDEX		

MAITRISES D'OUVRAGE MANDATEES		MAITRISE D'OEUVRE GENERALE
LGV MDM Ligne nouvelle en France 12, rue d'Athènes 75009 PARIS	SNCF INFRA	INFRA INGENIERIE SNCF INGENIERIE INFRASTRUCTURES Pôle PRO.SET Tour Nova 2 Boulevard Saint Martin 75475 PARIS Cedex 10

Ligne de Paris-Saint-Lazare à Le Havre (340 000)

Prolongement du RER E à l'Ouest
Commune de NANTERRE
Sous-station de "LAMORUE"
Vue en plan des dispositions projetées des travaux d'ASSAINISSEMENT

Phase AVP

ENTITE EMETTRICE		Validation technique	Validation Métier
INFRA INGENIERIE SNCF INGENIERIE SCMF Pôle EGOS Tour Nova 2 Boulevard Saint Martin 75475 PARIS Cedex	Etabli par : Warl GIROUL Visé le : 30/04/2013 Vérifié par : Forrest RIVERON Visé le : 30/04/2013	Validé par :Régis Chenet Visé le : 30/04/2013	Validé par : Yannick Maquart Visé le : 30/04/2013

Indice	Date	Modifications
0	30/04/2013	Document original

PROJET	SOUS-PROJET	STADE	QEU	EMETTEUR	DOMAINE	TYPE DOC	N° DOMAINE	INDICE	FEUILLE	STATUT	CONFIDENTIALITE
RER E	Plan ouvrage	AVP	Vno	PROES EG	OTOH	PE	110	0	13	VAL	REST

Numérotation Provisoire	Nom du fichier	Echelle
V14-EG-AVP-340000-10,286-PE-3201	V14-EG-AVP-340000-10,286-PE-3201.dwg	1/200

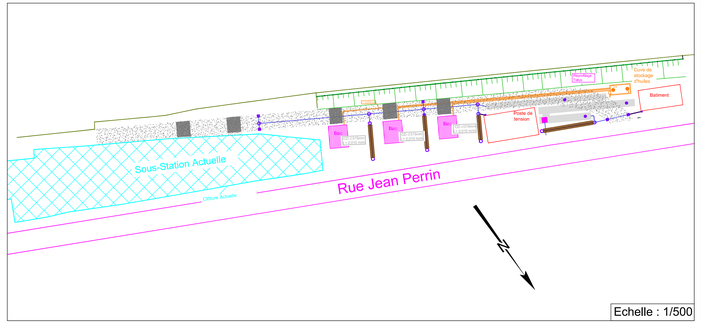

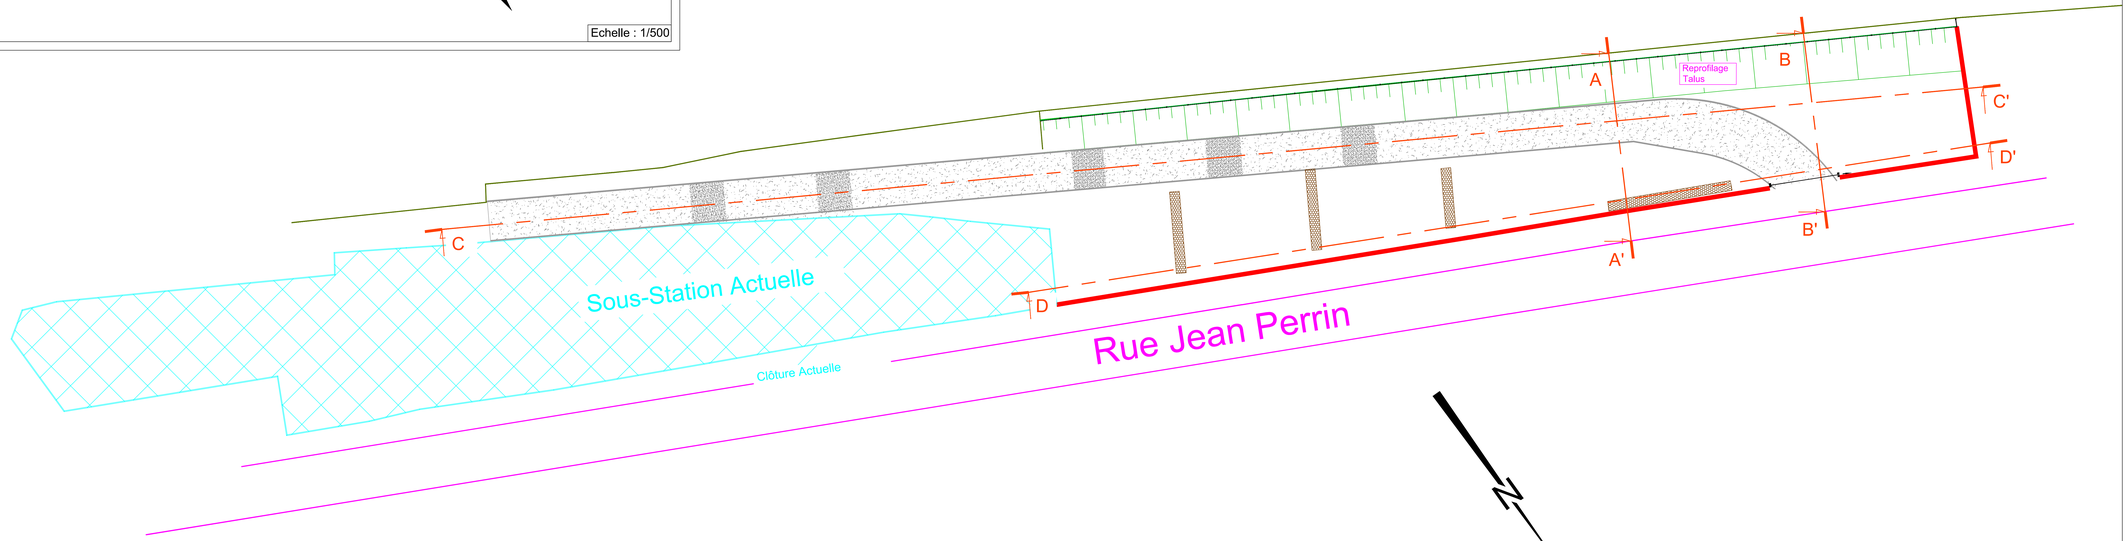

LÉGENDE

- Gravier
- Béton bitumineux semi-grenus
- Granulat drainant
- Talus reprofiler
- Clôture CGab
- Portail coulissant
- Sens de coulissement
- Sous-Station Actuelle
- A-A' Axe de profil en travers
- Futur mur
- Clôture existante
- Bordures T1

Etude réalisée à partir des plans "L340000_PK010+170-PK010+770.dwg" et "2013A303.dwg".

MAITRISES D'OUVRAGE

RFF
01-60 Quai Panhard et Levassor
75214 PARIS CEDEX

MAITRISES D'OUVRAGE MANDATEES

CEO MOE
Pôle MOE Ile de France
12, rue d'Athènes
75009 PARIS

SNCF Infra

MAITRISE D'OEUVRE GENERALE

Infrangenierie SNCF
INGENIERIE ACTIV'FUNEE
Pôle PRO SUD
Tour Lyon Parc Daumesnil Saint Martin
75571 PARIS Cedex 12

Ligne de Paris-Saint-Lazare à Le Havre (340 000)

Prolongement du RER E à l'Ouest
Commune de NANTERRE
Sous-station de "LAMORUE"
Vue en plan des dispositions projetées des travaux
de TERRASSEMENT

Phase AVP

ENTITE EMETTRICE	Etabli par : Wael GHOUL Visé le : 30/04/2013	Validation technique	Validation Métier
Infrangenierie SNCF INGENIERIE ACTIV'FUNEE Pôle PARIS Tour Lyon Parc Daumesnil 75571 PARIS Cedex 12	Vérifié par : Florent RIVEROS Visé le : 30/04/2013	Validé par :Régis Clermont Visé le : 30/04/2013	Validé par : Yannick Maugnart Visé le : 30/04/2013

Indice	Date	Modifications
0	30/04/2013	Document original

PROJET	SOUS-PROJET	STADE	QEU	EMETTEUR	DOMAINE	TYPE DOC	N° DOMAINE	INDICE	FEUILLE	STATUT	CONFIDENTIALITE
RER E	Plan ouvrage	AVP	Ouv	PROES EG	OTGM	PE	110	0	13	TAE	REST

Numérotation Provisoire	Nom du fichier	Echelle
V14-EG-AVP-340000-10,286-PE-3201	V14-EG-AVP-340000-10,286-PE-3201.dwg	1/200