

LÉGENDE

- Axe d'ouvrage hydraulique
- Collecteur drainant
- Canalisation en béton
- Canalisation en PVC
- Canalisation en béton /acier + CUVE
- Buse de rétention en acier
- Sens d'écoulement
- Regard à grille
- Regard de visite
- Boîte pluviale
- Poste de relevage des eaux pluviales
- Regard de visite (Buse de rétention)
- Clôture CGab
- Portail coulissant
- Sens de coulissement
- Sous-Station Actuelle
- A-A' Axe de profil en travers
- Futur mur
- Clôture existante
- Bordure T1

Etude réalisée à partir des plans "L340000_PK010+170-PK010+770.dwg" et "2013A303.dwg".

MAITRISES D'OUVRAGE

MAITRISES D'OUVRAGE MANDATEES

MAITRISE D'OEUVRE GENERALE

Ligne de Paris-Saint-Lazare à Le Havre (340 000)
 Prolongement du RER E à l'Ouest
 Commune de NANTERRE
 Sous-station de "LAMORUE"
 Vue en plan des dispositions projetées des travaux d'ASSAINISSEMENT

Phase AVP

ENTITE EMETTRICE	Elabé par : Wael GHOUAL Visé le : 30/04/2013	Validation technique	Validation Métrier
	Vérifié par : Florent RIVERON Visé le : 30/04/2013	Validé par : Régis Chenet Visé le : 30/04/2013	Validé par : Yannick Maquart Visé le : 30/04/2013



Indice	Date	Modifications
0	30/04/2013	Document original

PROJET	SUBJ.	STADE	LIEU	EMETTEUR	DOMAINE	TYPE DOC.	N° DOSSIER	INDICE	FEUILLET	STATUT	CONFIDENTIALITE
RER E	Travaux	AVP	Nanterre	PRIS EG	OTOFH	PE	110	0	1/1	VAL	REST

Nomenclature Prestataire: V14-EG-AVP-340000-10,286-PE-3201

Nom du Révisé: V14-EG-AVP-340000-10,286-PE-3201.dwg

Echelle: 1/200

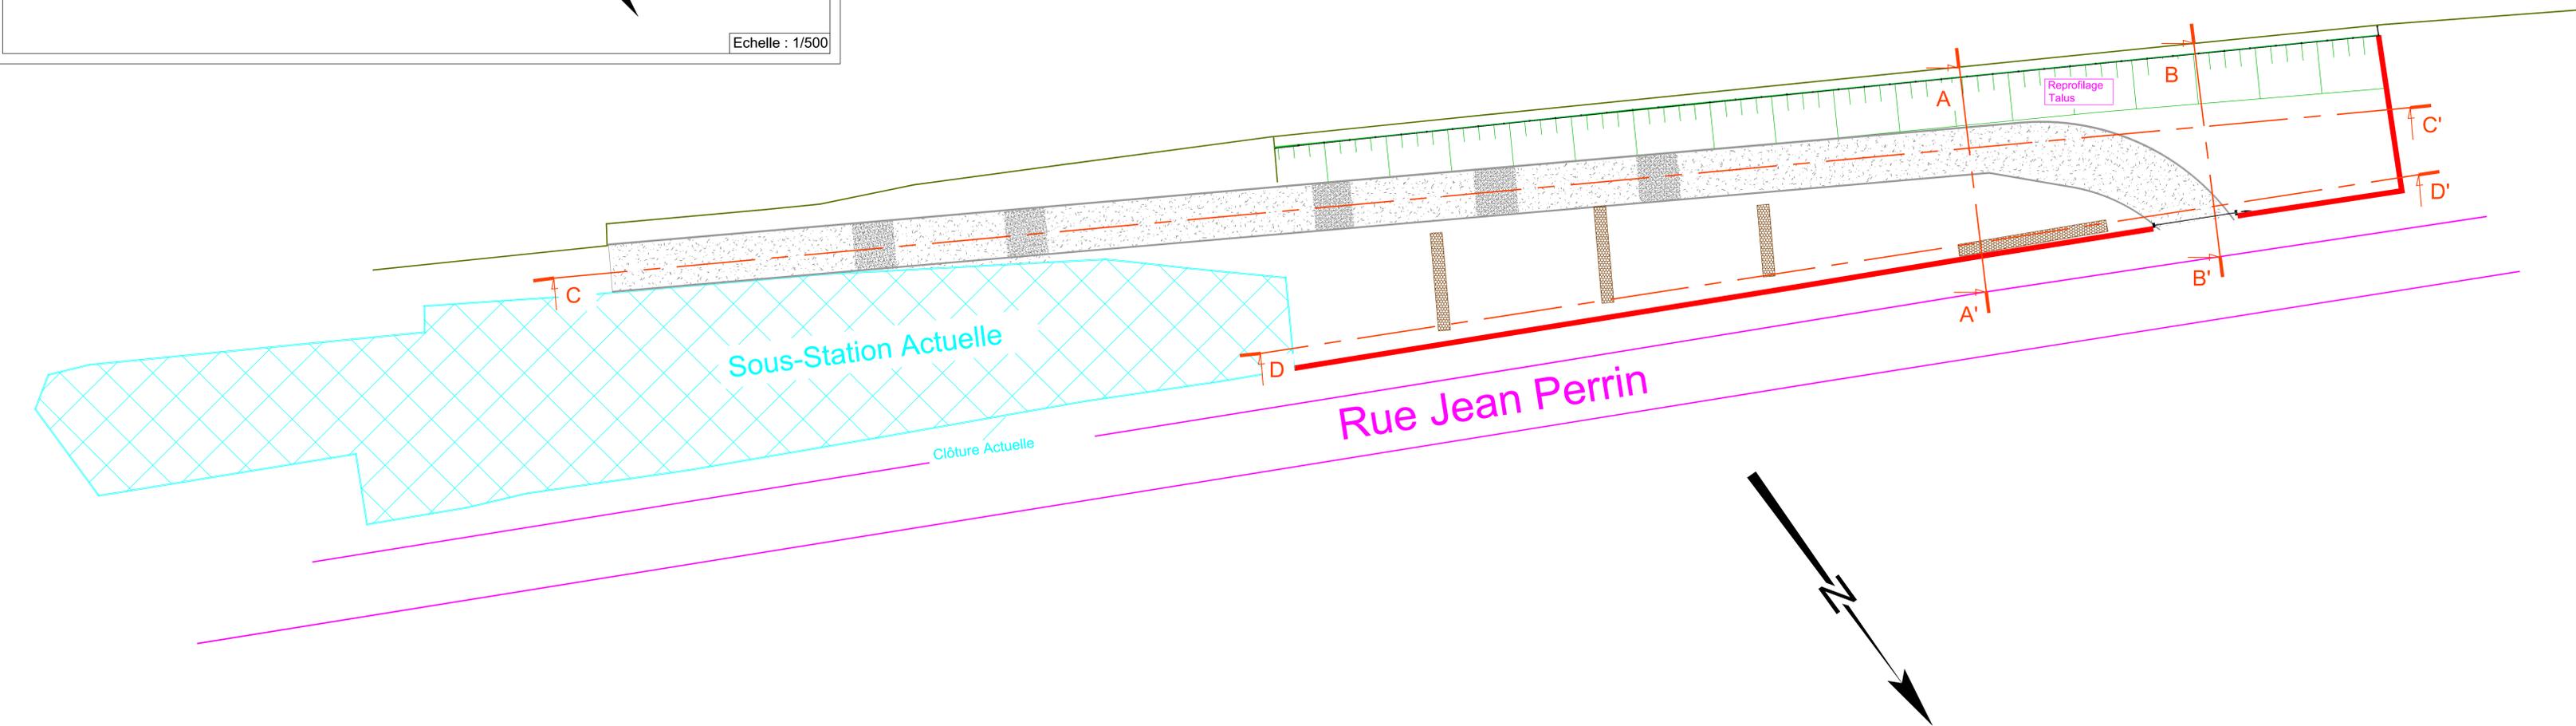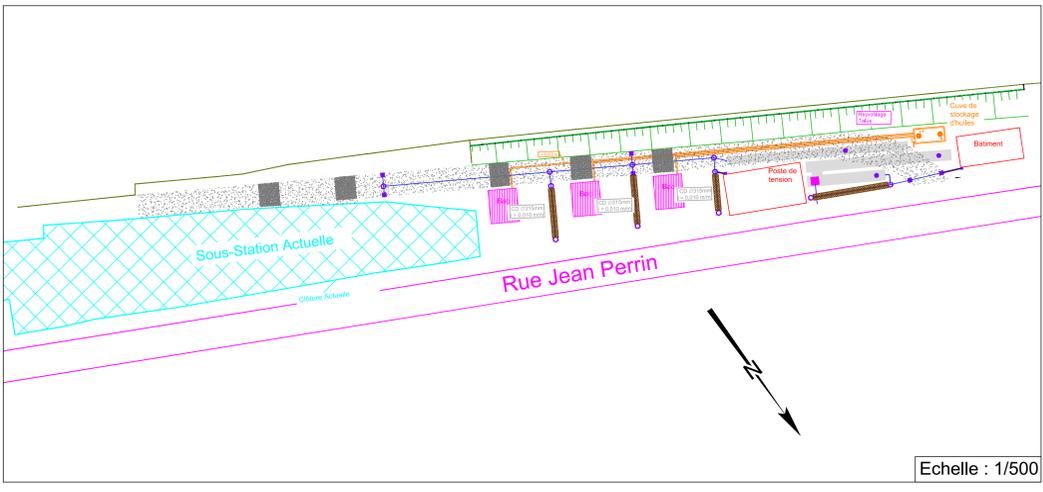

- ### LÉGENDE
- Gravier
 - Béton bitumineux semi-grenus
 - Granulat drainant
 - Talus reprofiler
 - Clôture CGab
 - Portail coulissant
 - Sens de coulisement
 - Sous-Station Actuelle
 - Axe de profil en travers
 - Futur mur
 - Clôture existante
 - Bordures T1

Etude réalisée à partir des plans "L340000_PK010+170-PK010+770.dwg" et "2013A303.dwg".

MAITRISES D'OUVRAGE	
RFF 87 000 Quai de la Gare 75214 PARIS CEDEX	
MAITRISES D'OUVRAGE MANDATEES	
SNCF 15 rue de Valenciennes 75003 PARIS	iMTR 102 rue de Valenciennes 75003 PARIS
MAITRISE D'OEUVRE GENERALE	
iMTR 102 rue de Valenciennes 75003 PARIS	

Ligne de Paris-Saint-Lazare à Le Havre (340 000)
 Prolongement du RER E à l'Ouest
 Commune de NANTERRE
 Sous-station de "LAMORUE"
 Vue en plan des dispositions projetées des travaux de TERRASSEMENT

Phase AVP

ENTITE EMETTRICE iMTR 102 rue de Valenciennes 75003 PARIS	Emis par : Wael GHOUZ Visé le : 30/04/2013	Validation technique Validé par : Régis CHENET Visé le : 30/04/2013	Validation Métrier Validé par : Yannick MAGUART Visé le : 30/04/2013
---	--	--	---

Indice	Date	Modifications
0	30/04/2013	Document original

PROJET	SUBS	STADE	LIEU	EMETTEUR	DOMAINE	TYPE	N°	INDICE	FEUILLET	STATUT	CONFIDENTIALITE
RER E	Station	AVP	Nanterre	PRIS EG	OPOH	PE	110	0	1/1	VAL	REST

Nomenclature Prestataire V14-EG-AVP-340000-10,286-PE-3201	Nom du Révisé V14-EG-AVP-340000-10,286-PE-3201.dwg	Echelle 1/200
--	---	------------------